


カフェ レイアウト図①

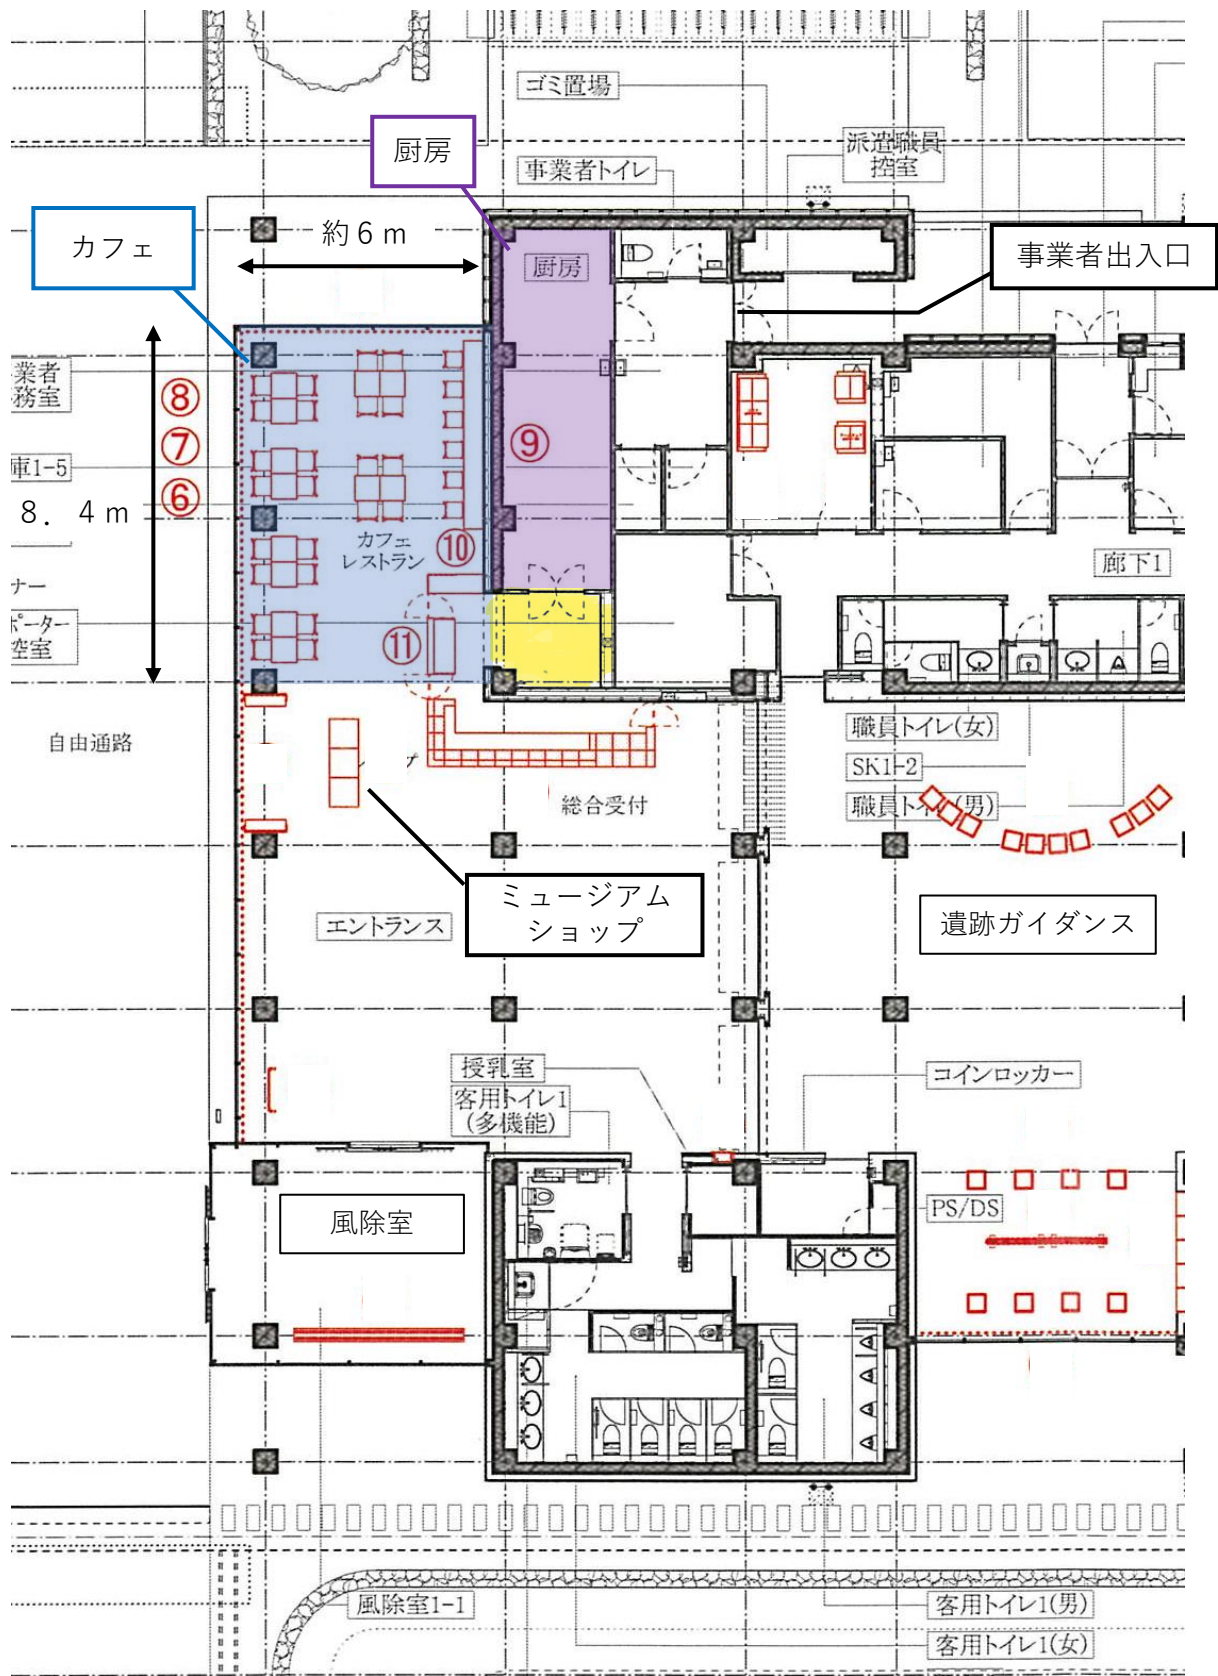


カフェレストラン（厨房除く）面積：約 50㎡


カフェ（厨房）レイアウト図②

厨房	
±0	CH=2,500

床:防塵塗装C

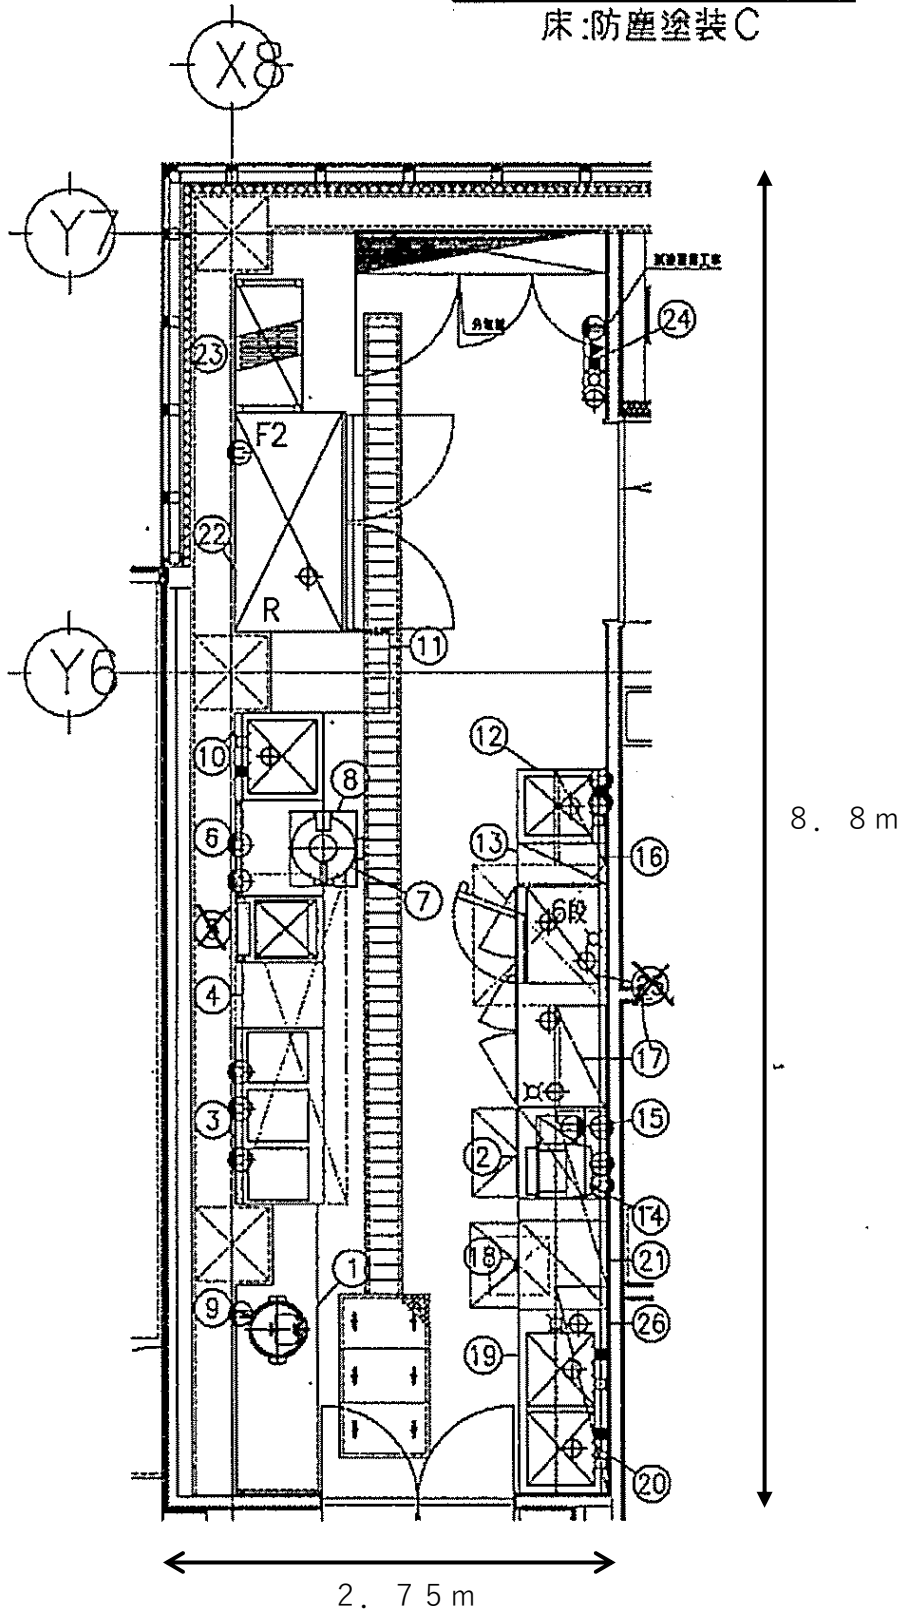


面積：24.2㎡

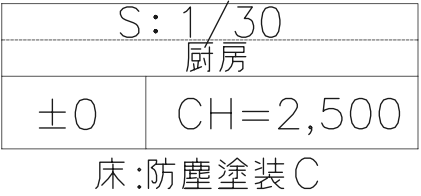

注意：この設計図書は厨房室の下地材及び仕上材を特定不燃材料と見なして設計してあります。																			
管理元事業所		fujimak	2021.03.29 観閲 長尾							凡 例			検 図	設 計	製 図	現場名	図 名	年月日 2021.03.29	
ファイルNo H01											☒ 給 水	⬇ 排 水	☑ 給 気	Ⓞ 1φ200V	● 冷却水出口				年月日 2021.03.29
物件No 003981-0154-2021-0062											☒ 給 湯	▼ ガ ス	☑ 排 気	Ⓞ 3φ200V	☒ フード				縮 尺 A3=1/50
											⬆ 排 水	● ガ ス	Ⓞ 1φ100V	● 冷却水入口					図面No
																	一乗谷博物館	厨房機器配置平面図&リスト表	

[illegible]

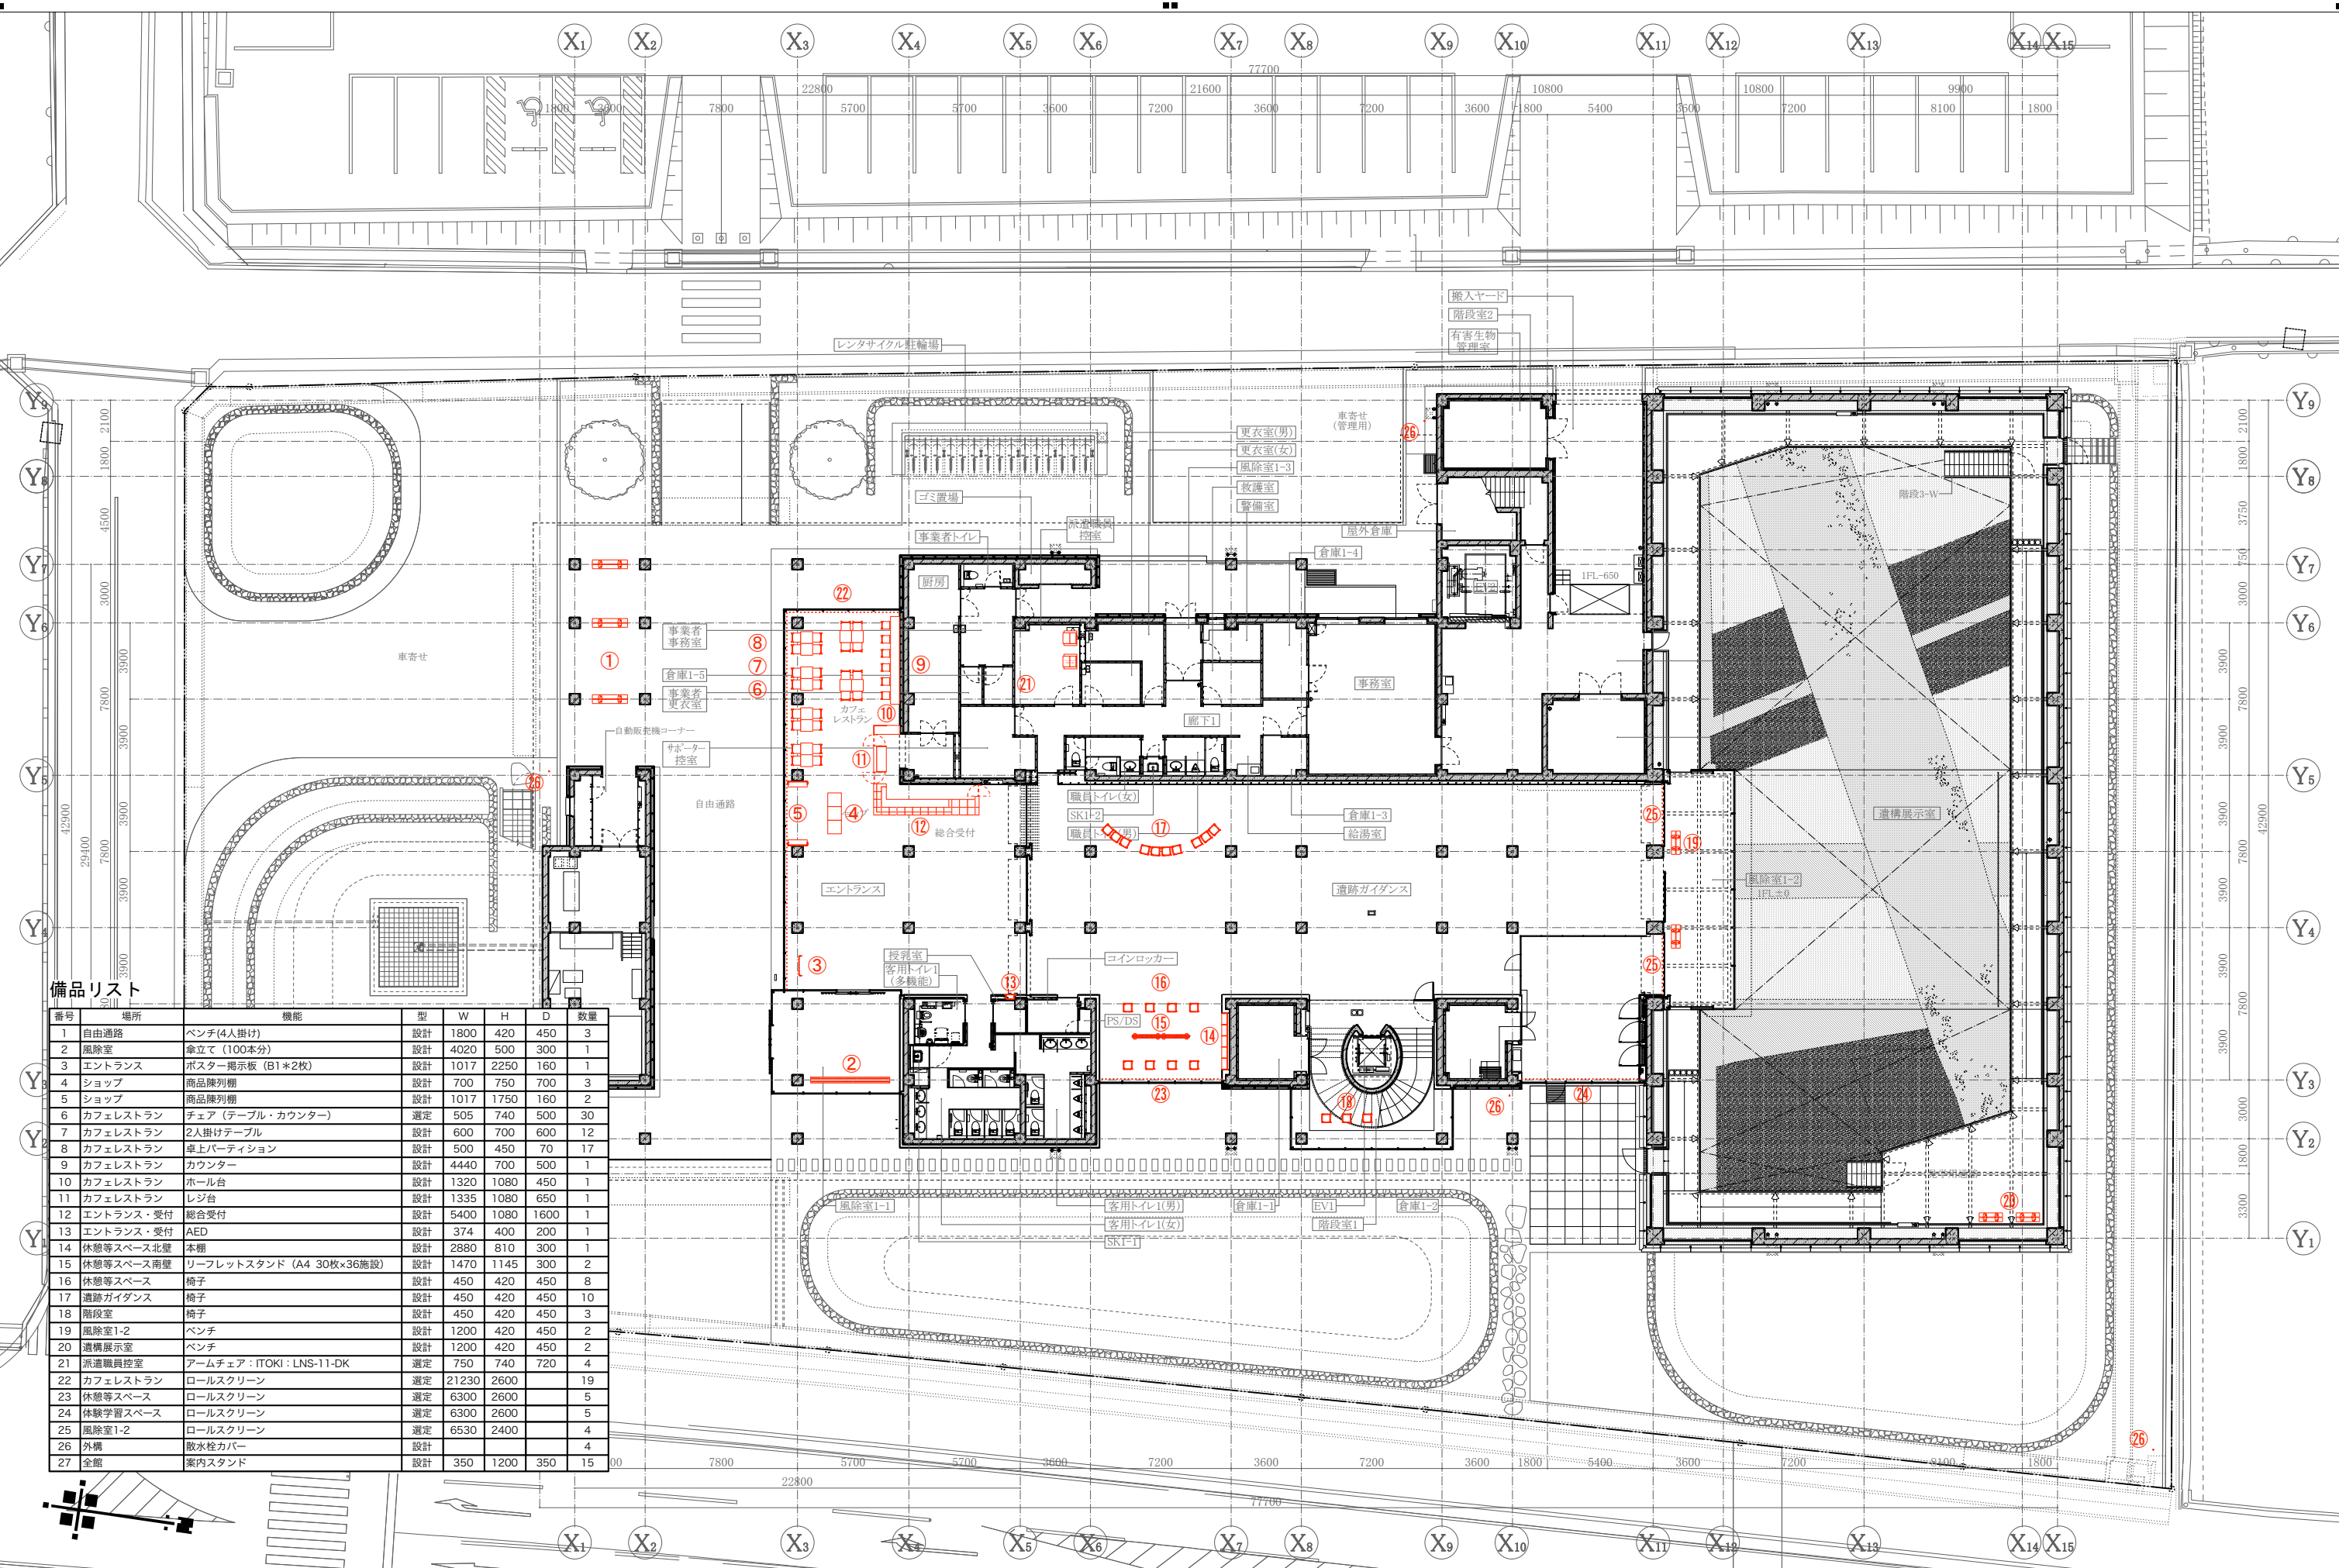


備品リスト

番号	場所	機能	型	W	H	D	数量
1	自由通路	ベンチ(4人掛け)	設計	1800	420	450	3
2	風除室	傘立て (100本分)	設計	4020	500	300	1
3	エントランス	ポスター掲示板 (B1*2枚)	設計	1017	2250	160	1
4	ショップ	商品陳列棚	設計	700	750	700	3
5	ショップ	商品陳列棚	設計	1017	1750	160	2
6	カフェレストラン	チェア (テーブル・カウンター)	選定	505	740	500	30
7	カフェレストラン	2人掛けテーブル	設計	600	700	600	12
8	カフェレストラン	卓上パーティション	設計	500	450	70	17
9	カフェレストラン	カウンター	設計	4440	700	500	1
10	カフェレストラン	ホール台	設計	1320	1080	450	1
11	カフェレストラン	レジ台	設計	1335	1080	650	1
12	エントランス・受付	総合受付	設計	5400	1080	1600	1
13	エントランス・受付	AED	設計	374	400	200	1
14	休憩等スペース北壁	本棚	設計	2880	810	300	1
15	休憩等スペース南壁	リーフレットスタンド (A4 30枚×36施設)	設計	1470	1145	300	2
16	休憩等スペース	椅子	設計	450	420	450	8
17	遺跡ガイダンス	椅子	設計	450	420	450	10
18	階段室	椅子	設計	450	420	450	3
19	風除室1-2	ベンチ	設計	1200	420	450	2
20	遺構展示室	ベンチ	設計	1200	420	450	2
21	派遣職員控室	アームチェア: ITOKI: LNS-11-DK	選定	750	740	720	4
22	カフェレストラン	ロールスクリーン	選定	21230	2600		19
23	休憩等スペース	ロールスクリーン	選定	6300	2600		5
24	体験学習スペース	ロールスクリーン	選定	6300	2600		5
25	風除室1-2	ロールスクリーン	選定	6530	2400		4
26	外構	散水栓カバー	設計				4
27	全館	案内スタンド	設計	350	1200	350	15

室名	自由通路（バス乗場）			数量	番号	室名	風除室1-1			数量	番号	室名	エントランス			数量	番号
メーカー名	コトブキ			3	①	メーカー名	-			1	②	メーカー名	-			1	③
品番	EX-13003		品名	4人掛けベンチ		品番	-		品名	傘立て（100本）		品番	-		品名	B1版ポスター掲示板	
仕様	木部：WP塗装、脚部：DP塗装 (N-40)					仕様	支柱：BH-50*50 t=6					仕様	支柱：支柱：St-L 125*40				
							傘受：St-PL t=4.5 曲げ h=125 孔開け加工						背板：FRP板 t=25 1007*2210 中部コーポレーション FG2525T				
							上孔：70φ、下孔：55φ、間隔：@80（上下同芯）						脱着掲示板：アクリル t=6、St-PL t=2.3 M6ボルト				
							溶融亜鉛メッキ リン酸処理										
寸法	W1800*H420*D450					寸法	W4020*H500*D300					寸法	W1017*H2250*D160				
定価	-					定価	-					定価	-				
室名	ショップ			数量	番号	室名	ショップ			数量	番号	室名	カフェレストラン			数量	番号
メーカー名	-			3	④	メーカー名	-			2	⑤	メーカー名	飛騨産業			30	⑥
品番	-		品名	陳列棚		品番	-		品名	陳列棚		品番	KD201M		品名	テーブルチェア	
仕様	メラミン樹脂化粧板					仕様	支柱：St-L 125*40					仕様	脚先保護：真鍮製軸 M6 φ20				
	巾木：St-PL t=1.6 BFUE						背板：FRP板 t=25 1007*1710 中部コーポレーション FG2525T										
							棚板：メラミン樹脂化粧板 ※棚板は5段／棚										
寸法	W700*H750*D700					寸法	W1017*H1750*D160					寸法	W505*H740 (SH420)*D500				
定価	-					定価	-					定価	-				
NAITO ARCHITECT & ASSOCIATES 301 MATUOKA-KUDAN-BLD. 2-2-8 KUDAN-MINAMI CHIYODA TOKYO JAPAN REGISTRATION NO. 26435						一乗谷朝倉氏遺跡博物館（仮称） 備品設計業務委託 実施設計 備品図1 S=1/25(A1) S=1/50(A3)						NOTE DATE 2021.10.31 B 04					

室名	カフェレストラン			数量	番号	室名	カフェレストラン			数量	番号	室名	カフェレストラン			数量	番号
メーカー名	-			12	⑦	メーカー名	-			17	⑧	メーカー名	-			1	⑨
品番	-		品名	2人掛けテーブル		品番	-		品名	卓上パーティション		品番	-		品名	6人掛けカウンター	
仕様	ナラ柾目練付突板t=3					仕様	アクリル t=6					仕様	ナラ柾目練付突板t=3				
	脚：St-○ 60.5φ（マスT S 7370 60.5φ黒リンスター）												支柱：St-○ 114.3φ t=4.5 DP塗装(N-40)				
寸法	W600*H700*D600					寸法	W500*H450*D50					寸法	W4440*H700*D500				
定価	-					定価	-					定価	-				
室名	カフェレストラン			数量	番号	室名	カフェレストラン			数量	番号	室名	エントランス			数量	番号
メーカー名	-			1	⑩	メーカー名	-			1	⑪	メーカー名	-			1	⑫
品番	-		品名	ホール台		品番	-		品名	レジ台		品番	-		品名	総合受付	
仕様	ナラ柾目練付突板t=3					仕様	ナラ柾目練付突板t=3					仕様	着色部：笏谷石 t=30				
							自動閉鎖片開き戸						総合受付				
寸法	W1320*H1080*D450（天板h=825）					寸法	W1335*H1080*D800（天板h=825）					寸法	W5400*H1080*D1600				
定価	-					定価	-					定価	-				
NAITO ARCHITECT & ASSOCIATES 301 MATUOKA-KUDAN-BLD. 2-2-8 KUDAN-MINAMI CHIYODA TOKYO JAPAN REGISTRATION NO. 26435						一乗谷朝倉氏遺跡博物館（仮称） 備品設計業務委託 実施設計 備品図2 S=1/25(A1) S=1/50(A3) NOTE DATE 2021.10.31 B 05											

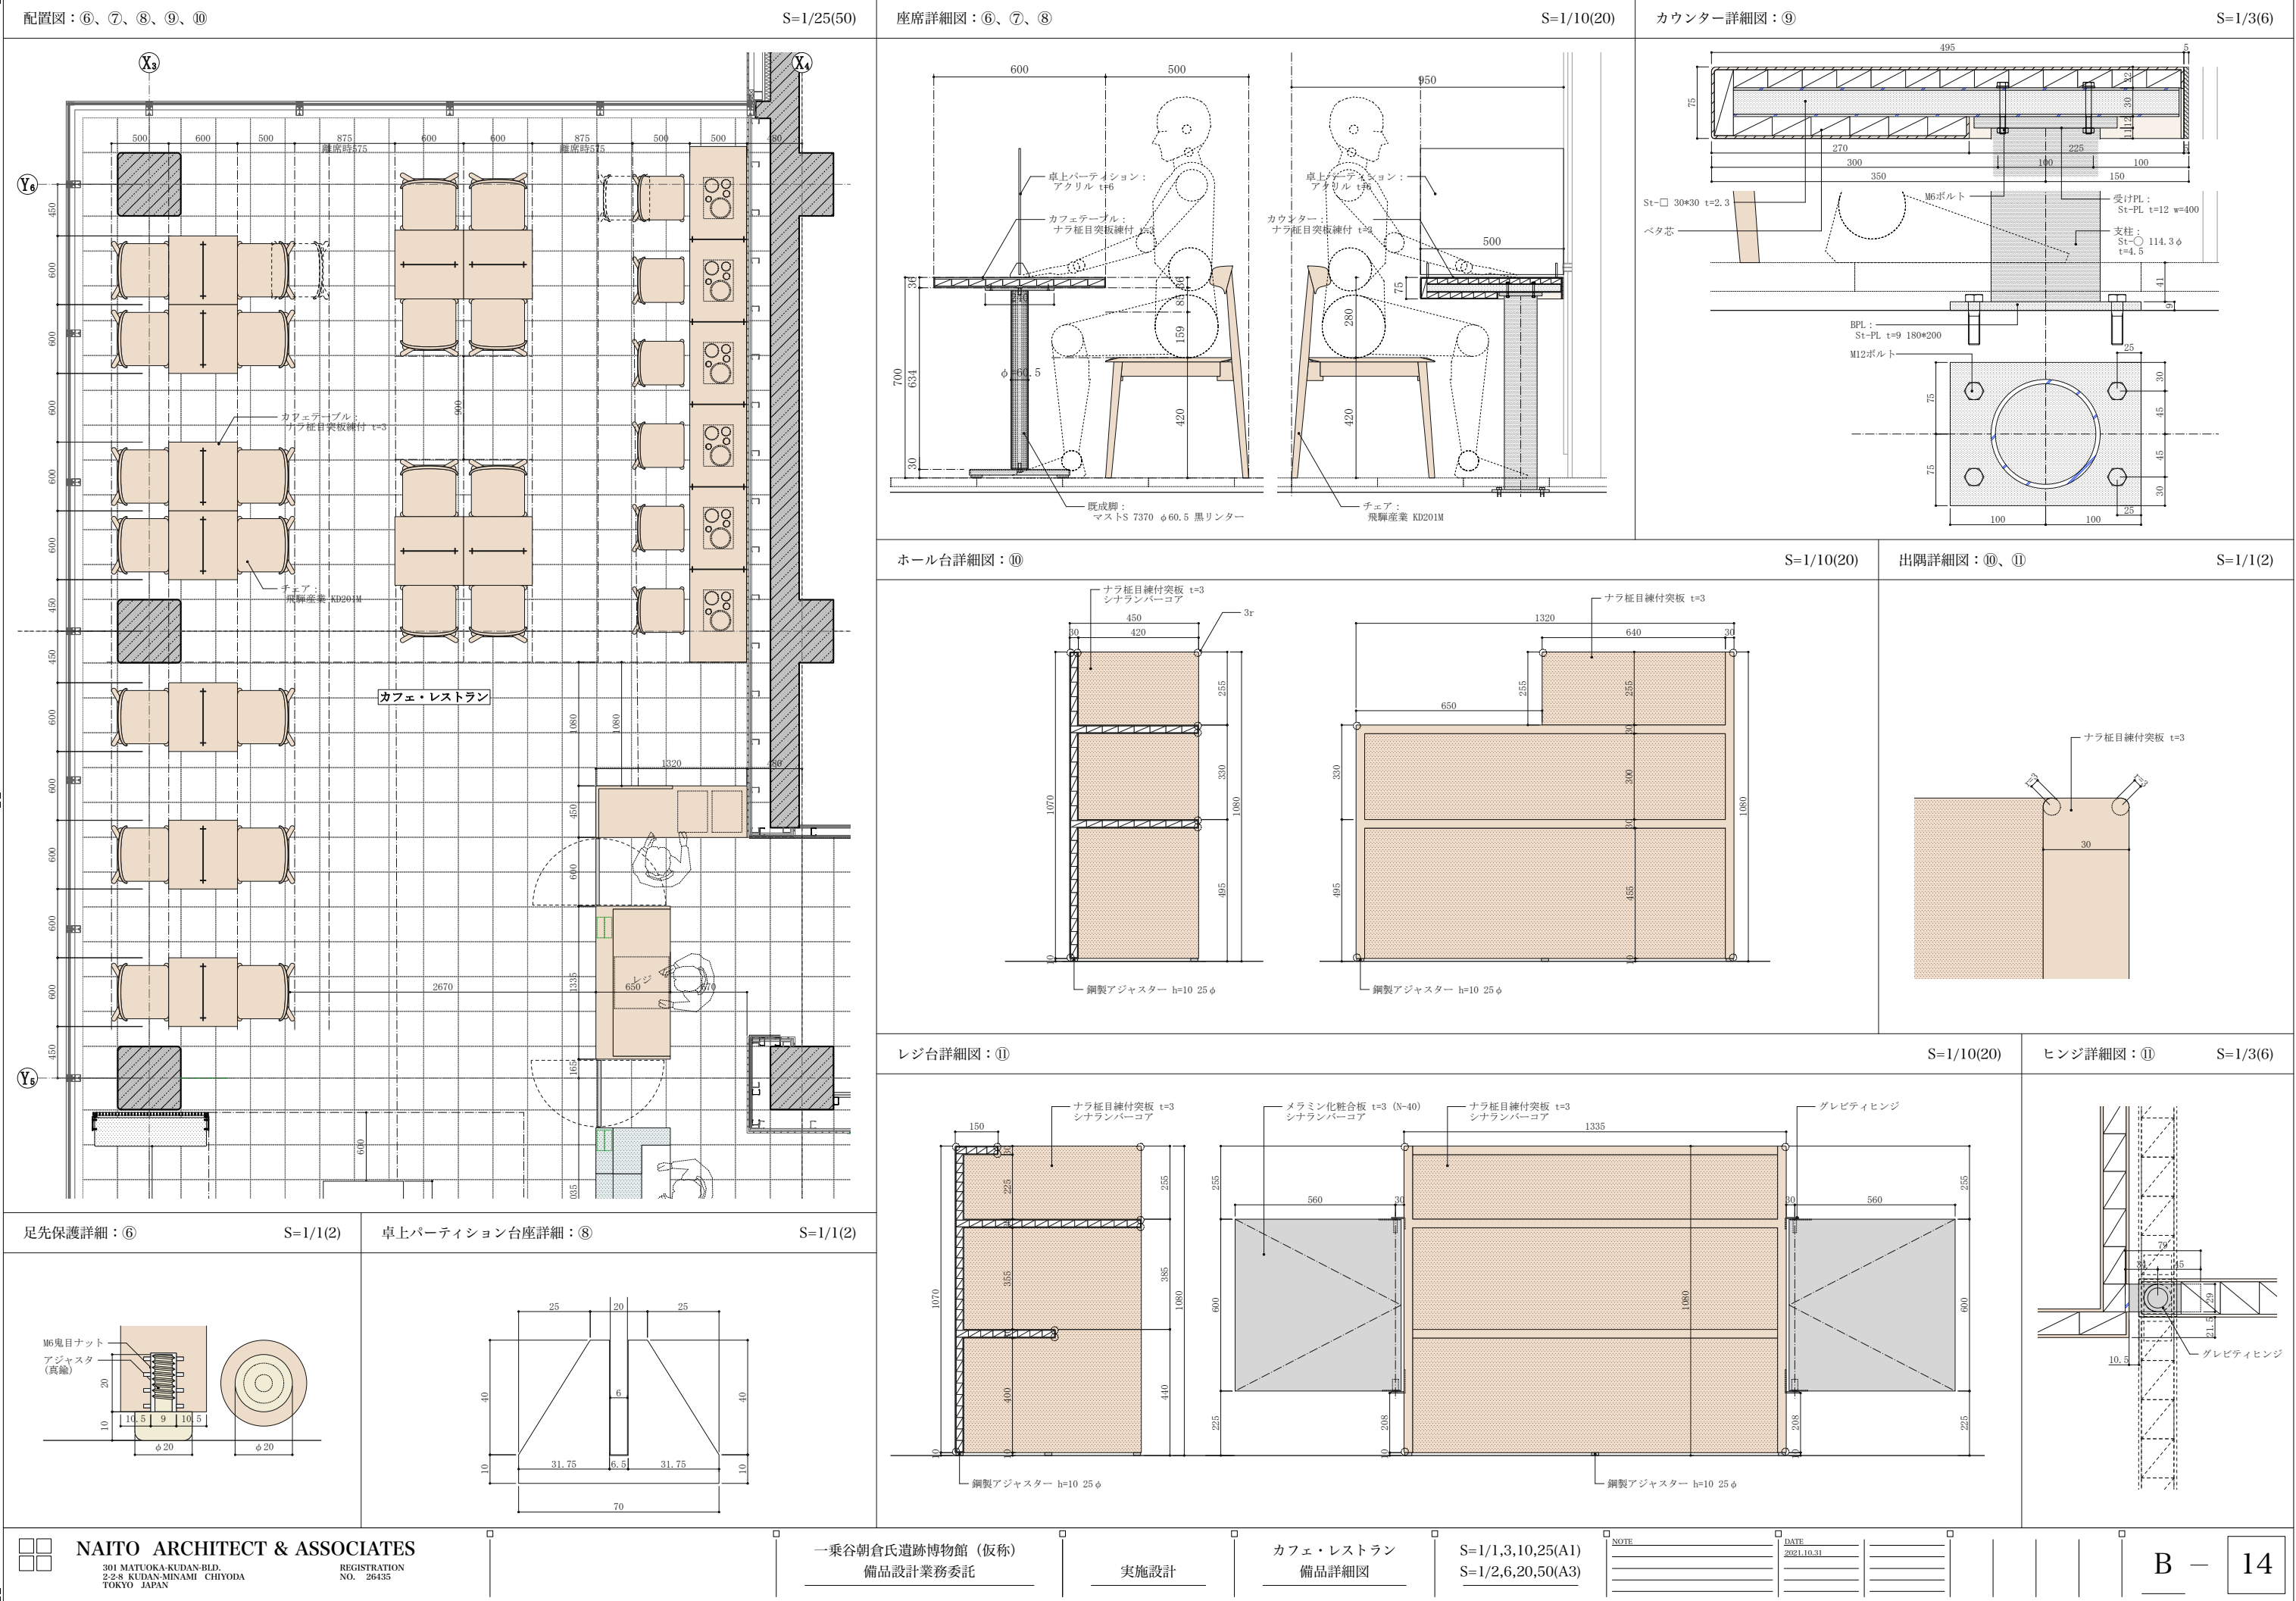

○一乗谷朝倉氏遺跡博物館 カフェ利用者数（令和8年1月19日時点）

単位：人

	令和4年度	令和5年度	令和6年度	令和7年度	平均
4月分		1,694	2,152	1,364	1,737
5月分		2,353	2,358	1,560	2,090
6月分		1,194	1,528	1,076	1,266
7月分		1,536	1,490	1,611	1,546
8月分		2,505	2,605	2,220	2,443
9月分		1,350	1,750	945	1,348
10月分	2,874	1,567	2,073	1,420	1,984
11月分	2,406	1,510	2,054	1,745	1,929
12月分	972	600	858	717	787
1月分	1,084	457	768		770
2月分	924	732	571		742
3月分	1,617	1,669	1,189		1,492
計	9,877	17,167	19,396	12,658	